


- Legende**
- Gehweg außerhalb Ortsmitte
  - Parkbereich außerhalb Ortsmitte
  - Zufahrt außerhalb Ortsmitte
  - Gehweg in Ortsmitte
  - Parkbereich in Ortsmitte
  - Zufahrt in Ortsmitte
  - Baumstandort mit Staudenpflanzung
  - Baumstandort mit Baumroste
  - Staudenbeet
  - Bordabsenkung
  - Nullabsenkung
  - ⊕ Bushaltestelle
  - Schachtdeckel (Bestand)
  - Wasserschiebe (Bestand)
  - Hydrant (Bestand)
  - Ablauf
  - ★ Straßenbeleuchtung (Planung)
  - Versorgungskasten
- Leitungen (Bestand)**
- Strom
  - Telekom
  - Wasser
  - Kanal

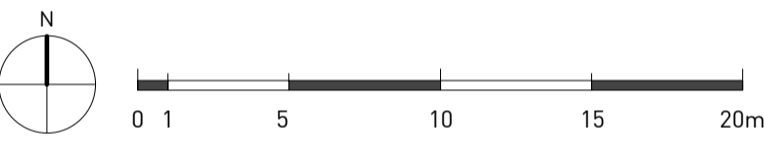

projekt **Umgestaltung der Ortsdurchfahrt und Stärkung der Ortsmitte für Dipperz**

plannr. **301.2**  
 planinhalt **Lageplan Teilbereich I**  
 leistungsphase **entwurf**  
 maßstab **1:250**  
 erstellung / format **10.3.17 / A1**  
 bearbeiter **herz@foundation-kassel.de yang@foundation-kassel.de**

bauherr **Gemeinde Dipperz**  
 Gemeindevorstand  
 Am Dorfbrunnen 2, 36160 Dipperz  
 t. 06657-9633-0 f. 06657-9633-30

planung **Planungsbüro Landschaft & Garten**  
 Dipl.-Ing. Almut Teichmann  
 Vor der Gasse 16, 36208 Wildeck  
 t. 06626.915461 f. 03222.6885219

**foundation 5+**  
**landschaftsarchitekten**  
**und planer bda**  
 achterberg | herz | rohler | gbr  
 Karthäuserstraße 7-9, 34117 Kassel  
 t. 0561.920008-0 f. 0561.920008-20

**ViaPlan Ingenieure**  
 Dipl.-Ing. Thorsten Rupp  
 Auf der Weide 1 35037 Marburg  
 t.0642159072-81 f.0642159072-82

datum ..... änderungen ..... index

alle winkel, maßße sowie sämtliche leitungs-lagen sind vor ort zu prüfen.  
 differenzen sind der bauleitung anzuzeigen.