


- Legende
- Gehweg außerhalb Ortsmitte
 - Parkbereich außerhalb Ortsmitte
 - Zufahrt außerhalb Ortsmitte
 - Gehweg in Ortsmitte
 - Parkbereich in Ortsmitte
 - Zufahrt in Ortsmitte
 - Baumstandort mit Staudenpflanzung
 - Baumstandort mit Baumroste
 - Staudenbeet
 - Bordabsenkung
 - Nullabsenkung
 - Bushaltestelle
 - Schachtdeckel (Bestand)
 - Wasserschiebe (Bestand)
 - Hydrant (Bestand)
 - Ablauf
 - Straßenbeleuchtung (Planung)
 - Versorgungskasten
 - Leitungen (Bestand)
 - Strom
 - Telekom
 - Wasser
 - Kanal

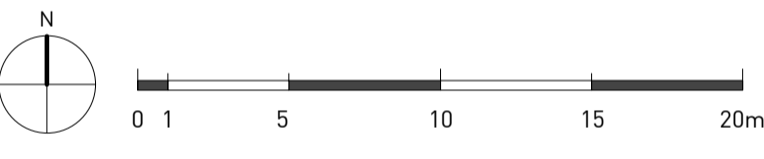

projekt **Umgestaltung der Ortsdurchfahrt und Stärkung der Ortsmitte für Dipperz**

plannr. 303.2
 planinhalt **Layoutplan Teilbereich III**
 leistungsphase entwurf
 maßstab 1:250
 erstellung / format 10.3.17 / A1
 bearbeiter herz@foundation-kassel.de
 yang@foundation-kassel.de

bauherr **Gemeinde Dipperz**
 Gemeindevorstand
 Am Dorfbrunnen 2, 36160 Dipperz
 t. 06657-9633-0 f. 06657-9633-30

planung **Planungsbüro Landschaft & Garten**
 Dipl.-Ing. Almut Teichmann
 Vor der Gasse 16, 36208 Wildeck
 t. 06626.915461 f. 03222.6885219

foundation 5+
 landschaftsarchitekten
 und planer bdla
 achterberg | herz | rohler | gbr
 Karthäuserstraße 7-9, 34117 Kassel
 t. 0561.920008-0 f. 0561.920008-20

ViaPlan Ingenieure
 Dipl.-Ing. Thorsten Rupp
 Auf der Weide 1 35037 Marburg
 t.0642159072-81 f.0642159072-82

datum änderungen index

alle winkel, maßße sowie sämtliche leitungs-lagen sind vor ort zu prüfen. differenzen sind der bauleitung anzuzeigen.