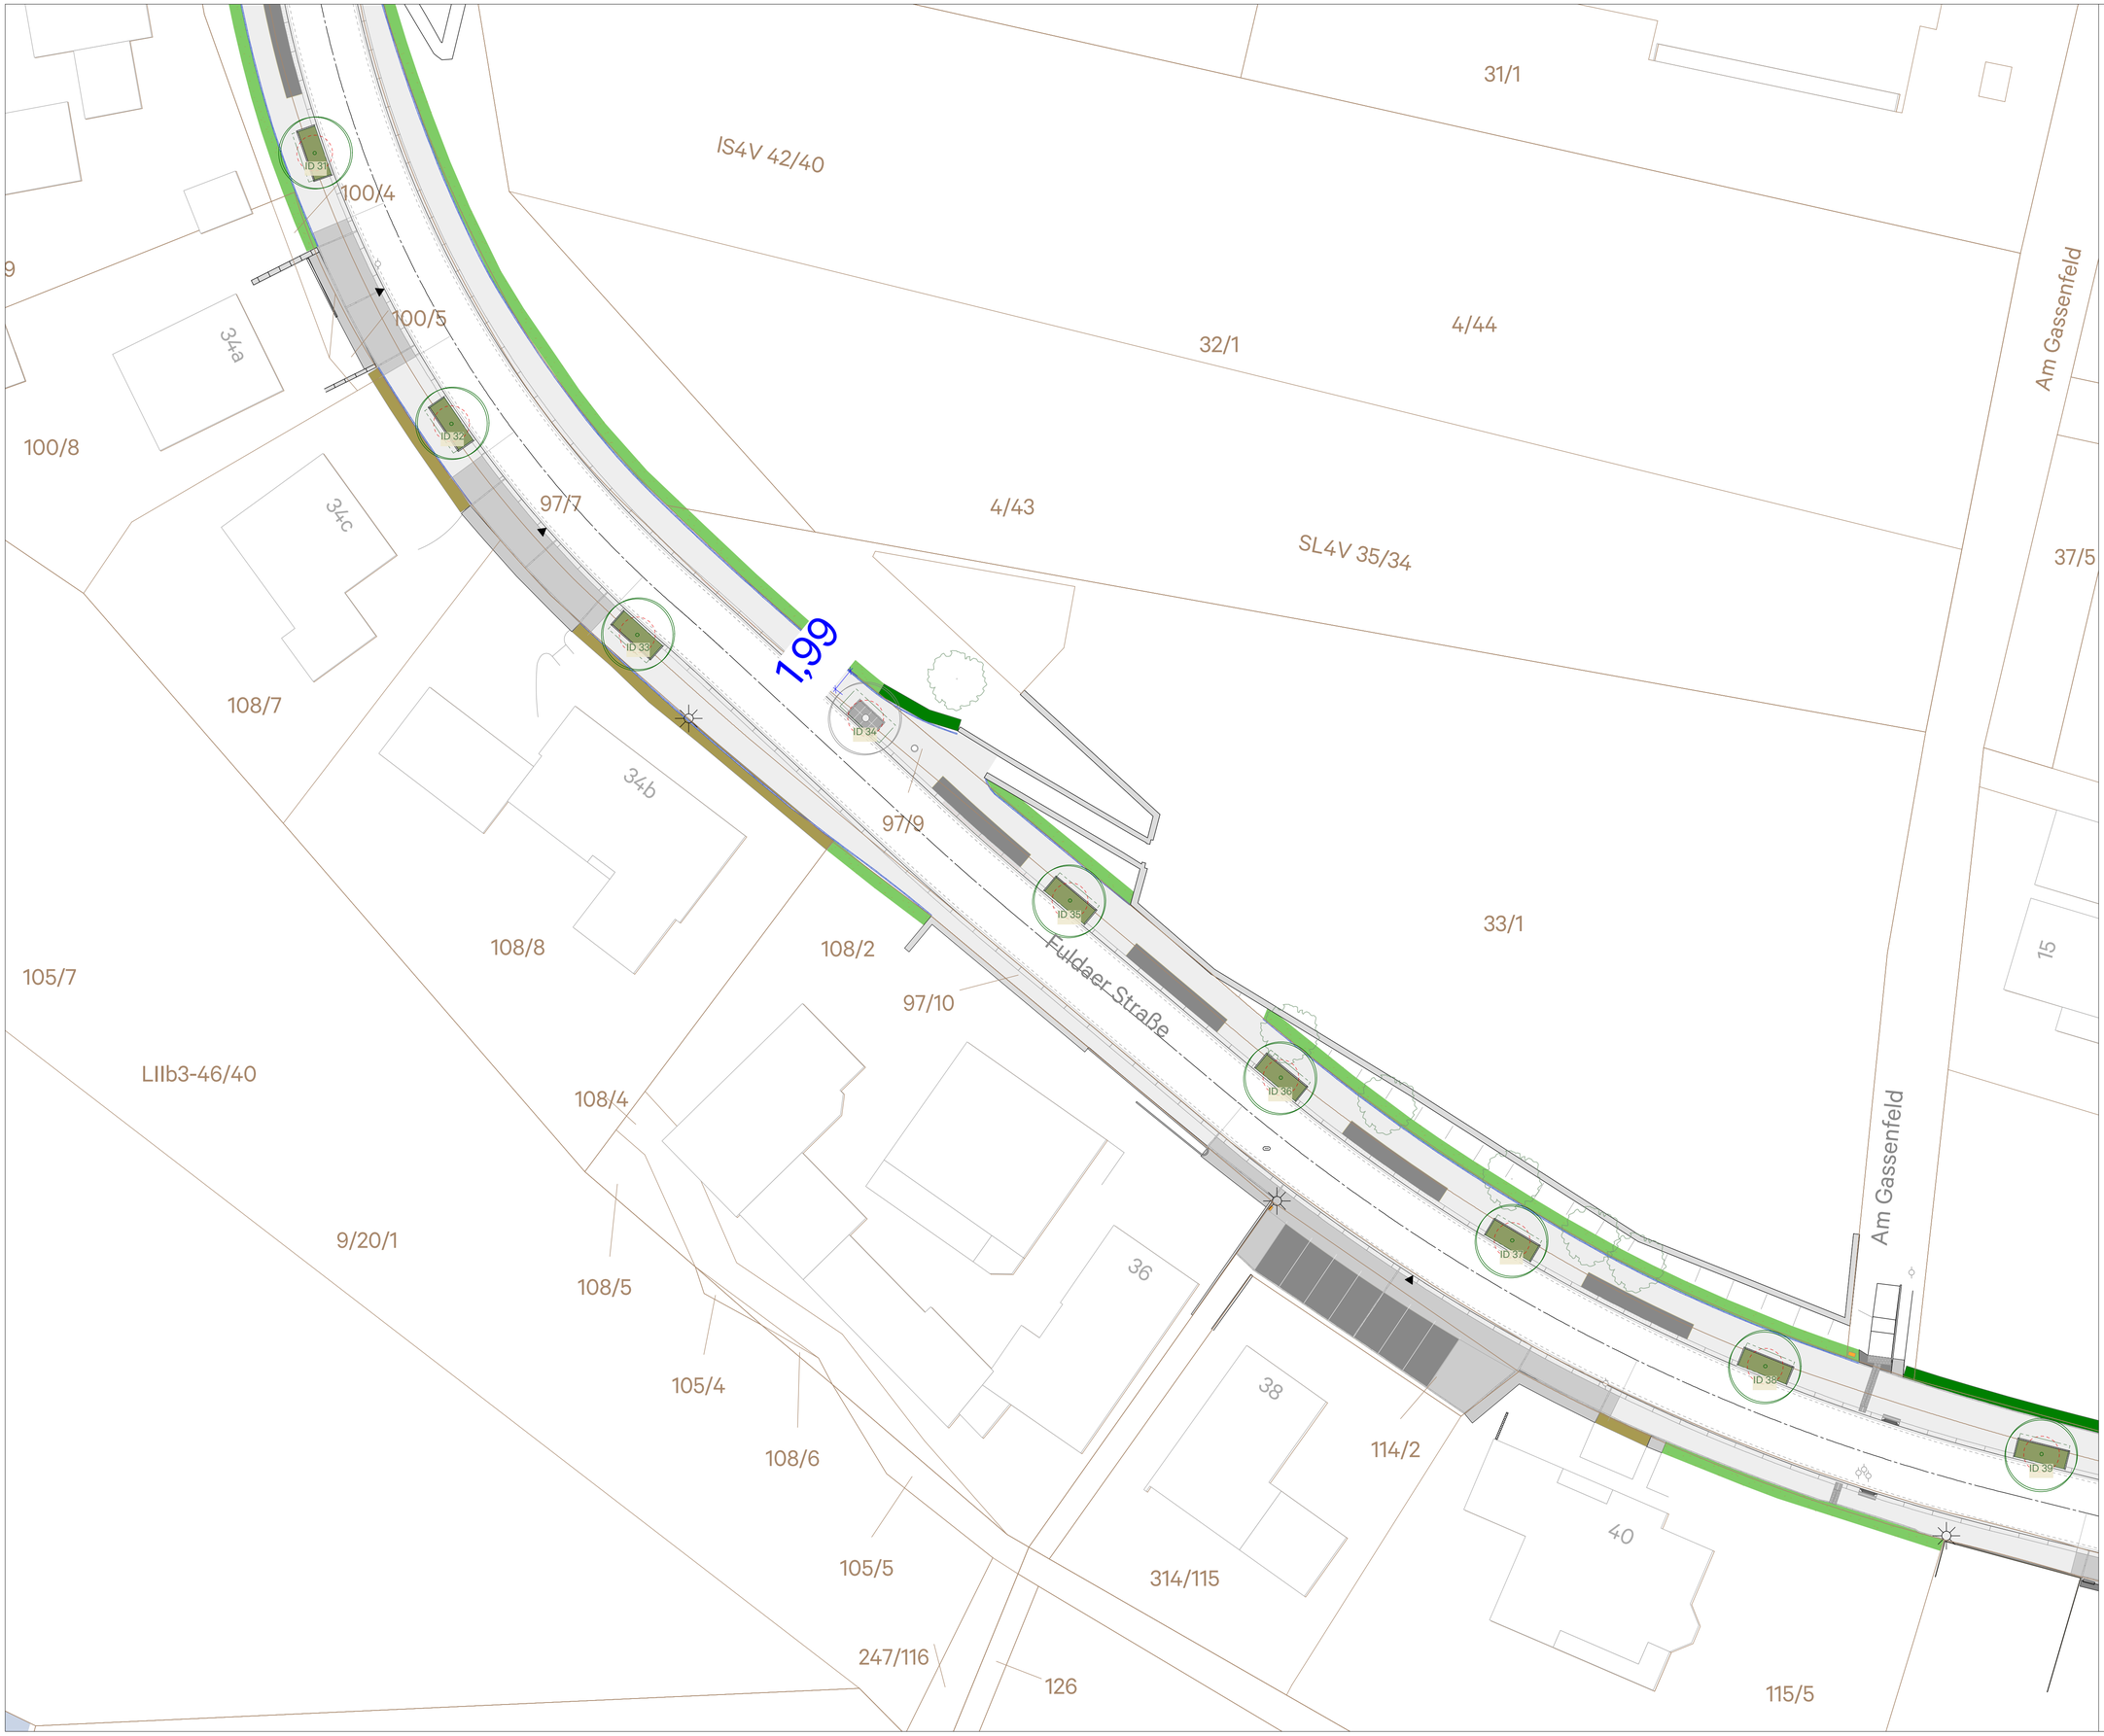

f5+

VIAPLAN INGENIEURE
VERKEHRSPLANUNG UND INFRASTRUKTURAUFGABEN

Legende

- Gehweg außerhalb Ortsmitte
- Parkbereich außerhalb Ortsmitte
- Zufahrt außerhalb Ortsmitte
- Gehweg in Ortsmitte
- Parkbereich in Ortsmitte
- Zufahrt im Ortsmitte
- Baumstandort mit Staudenpflazung
- Baumstandort mit Baumroste
- Staudenbeet
- Bordabsenkung
- Nullabsenkung
- Bushaltestelle
- Schachtdeckel (Bestand)
- Wasserschiebe (Bestand)
- Hydrant (Bestand)
- Ablauf
- Straßenbeleuchtung (Planung)
- Versorgungskasten

Leitungen (Bestand)

- Strom
- Telekom
- Wasser
- Kanal

N

0 1 5 10 15 20m

projekt **Umgestaltung der Ortsdurchfahrt und Stärkung der Ortsmitte für Dipperz**

plannr.	**304.2**
planinhalt	**Lageplan Teilbereich IV**
leistungsphase	entwurf
maßstab	1:250
erstellung / format	10.3.17 / A1
bearbeiter	herz@foundation-kassel.de yang@foundation-kassel.de

bauherr **Gemeinde Dipperz**
Gemeindevorstand
Am Dorfbrunnen 2, 36160 Dipperz
t. 06657-9633-0 f. 06657-9633-30

planung **Planungsbüro Landschaft & Garten**
Dipl.-Ing. Almut Teichmann
Vor der Gasse 16, 36208 Wildeck
t. 06626.915461 f. 03222.6885219

foundation 5+ landschaftsarchitekten und planer bdla
achterberg | herz | rohler gbr
Karthäuserstraße 7-9, 34117 Kassel
t. 0561.920008-0 f. 0561.920008-20

ViaPlan Ingenieure
Dipl.-Ing. Thorsten Rupp
Auf der Weide 1 35037 Marburg
t.06421.59072-81 f.06421.59072-82

datum	änderungen	index

alle winkel, maße sowie sämtliche leitungslagen sind vor ort zu prüfen. differenzen sind der bauleitung anzuzeigen.